

草地畜産基盤整備事業  
(草地整備型(道営草地整備事業))

なかしべつちゅうぶだいに  
中標津中部第2地区計画一般平面図

根室  
振興局


### 第1回計画変更(変更概略図)




凡例

- 新規
- 中止

事業量変更  
区画整理  $\Delta 128.7\text{ha}$ 減  
( $29.4\text{ha}$ 増、 $\Delta 158.1\text{ha}$ 減)

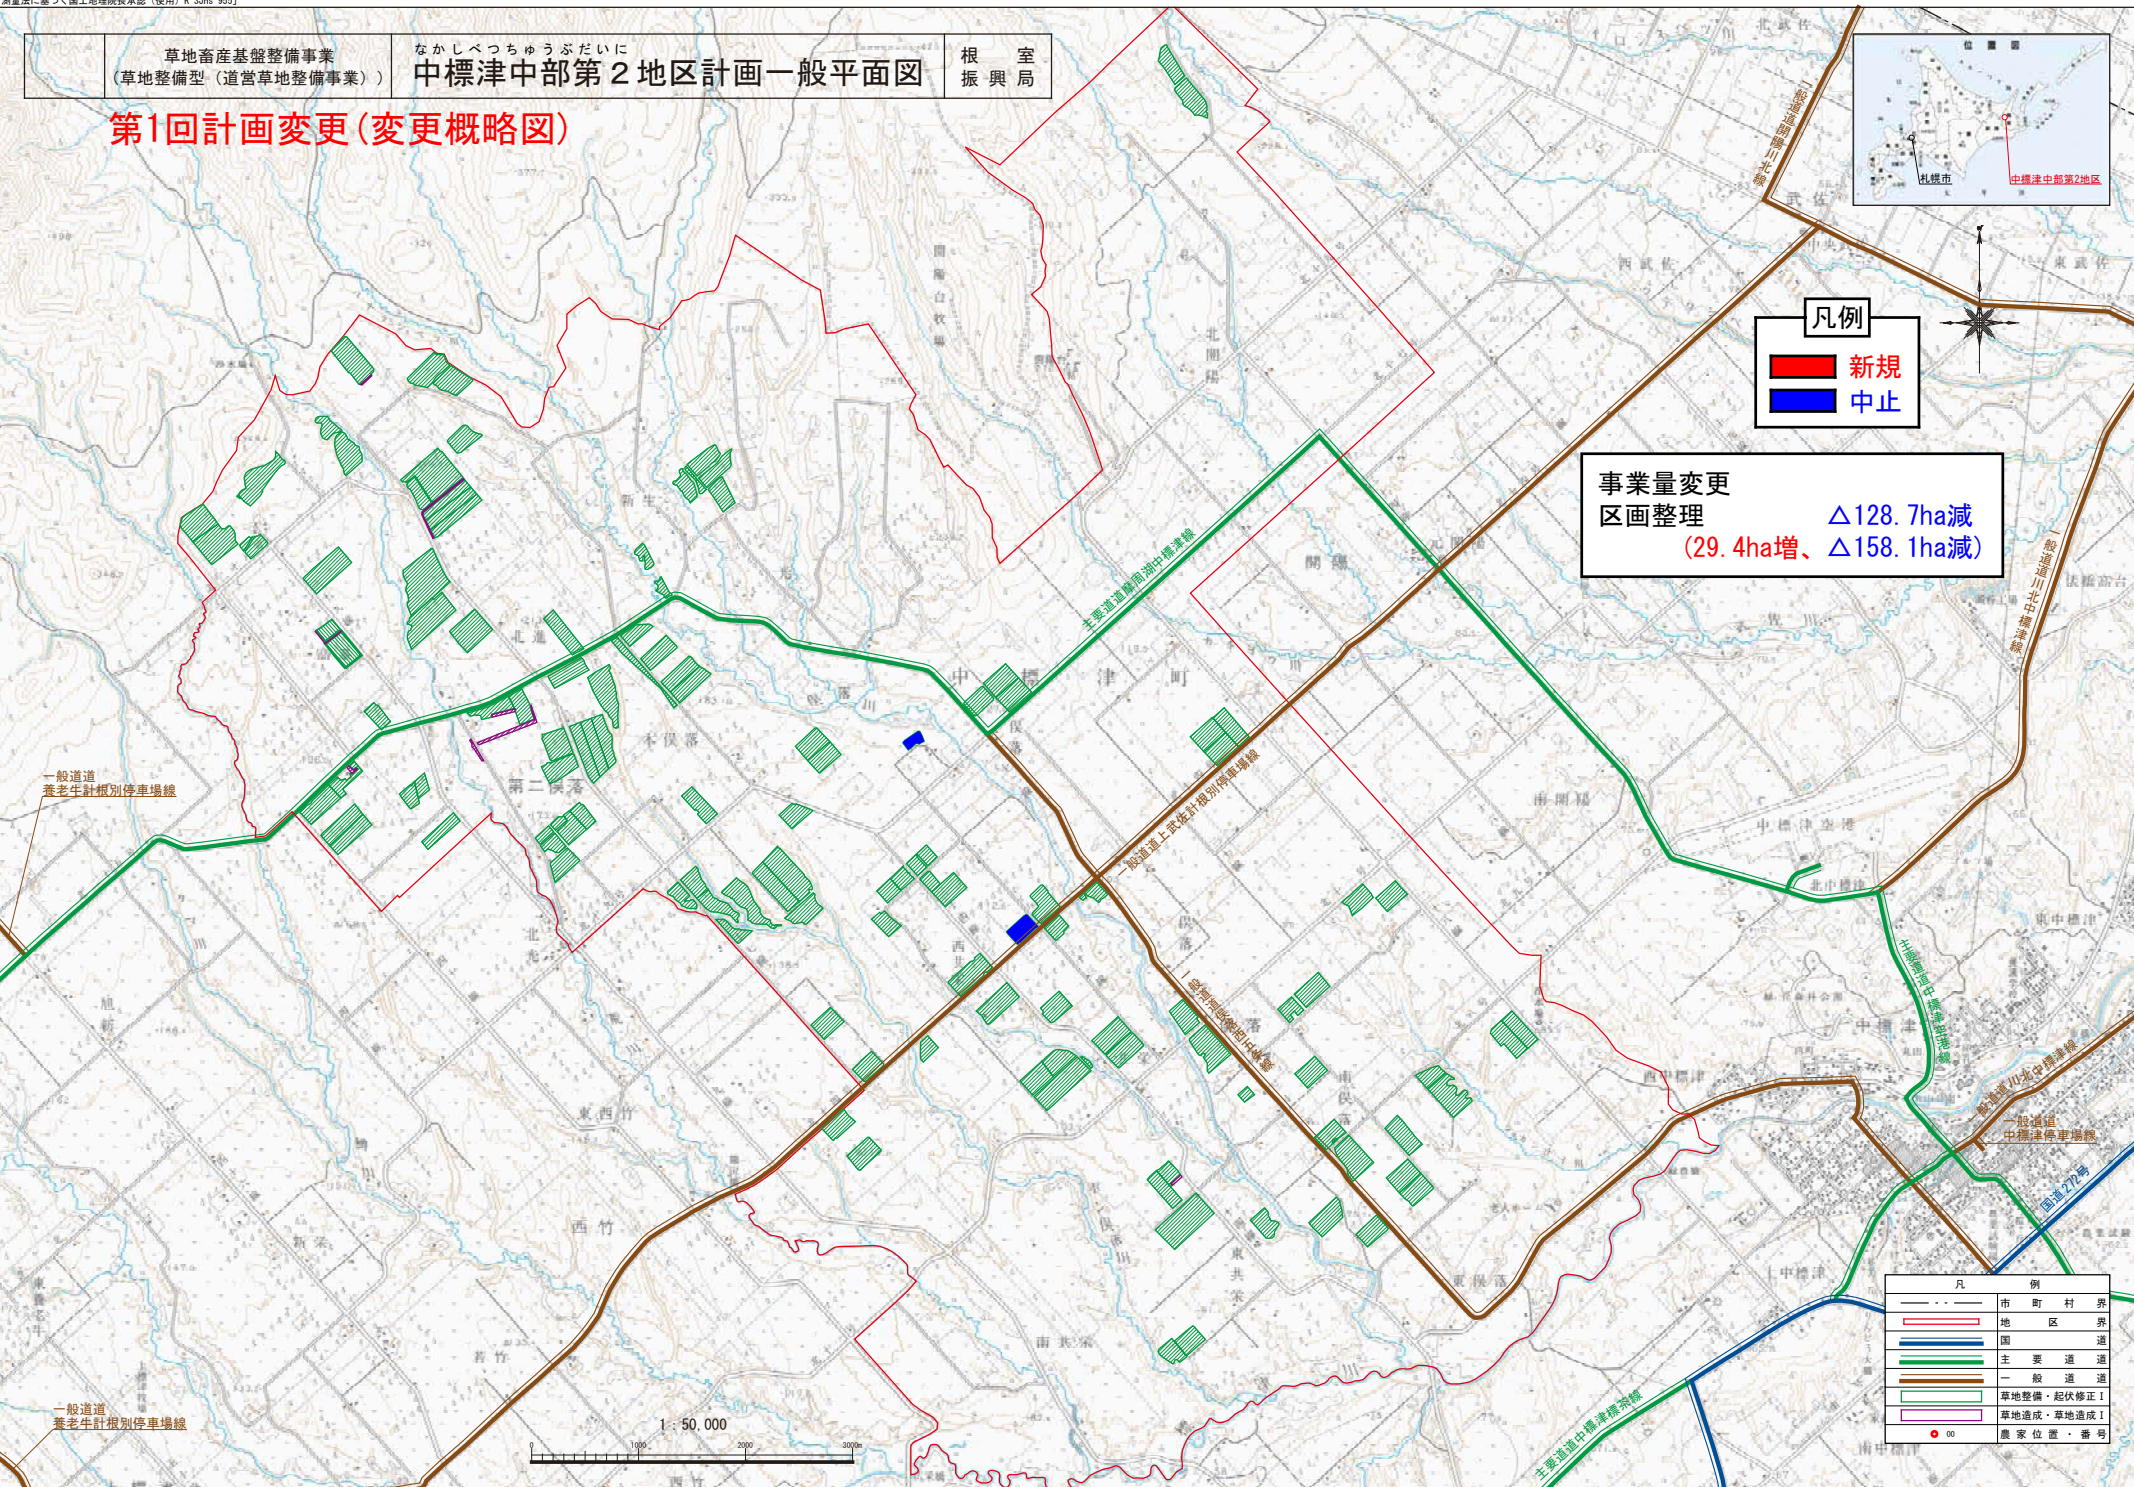

凡例	
—	市町村界
—	地区界
—	国道
—	主要道道
—	一般道道
—	草地整備・起伏修正I
—	草地造成・草地造成I
● 00	農家位置・番号

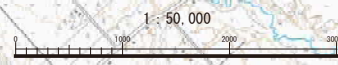

根室振興局