


中標津用途地域図

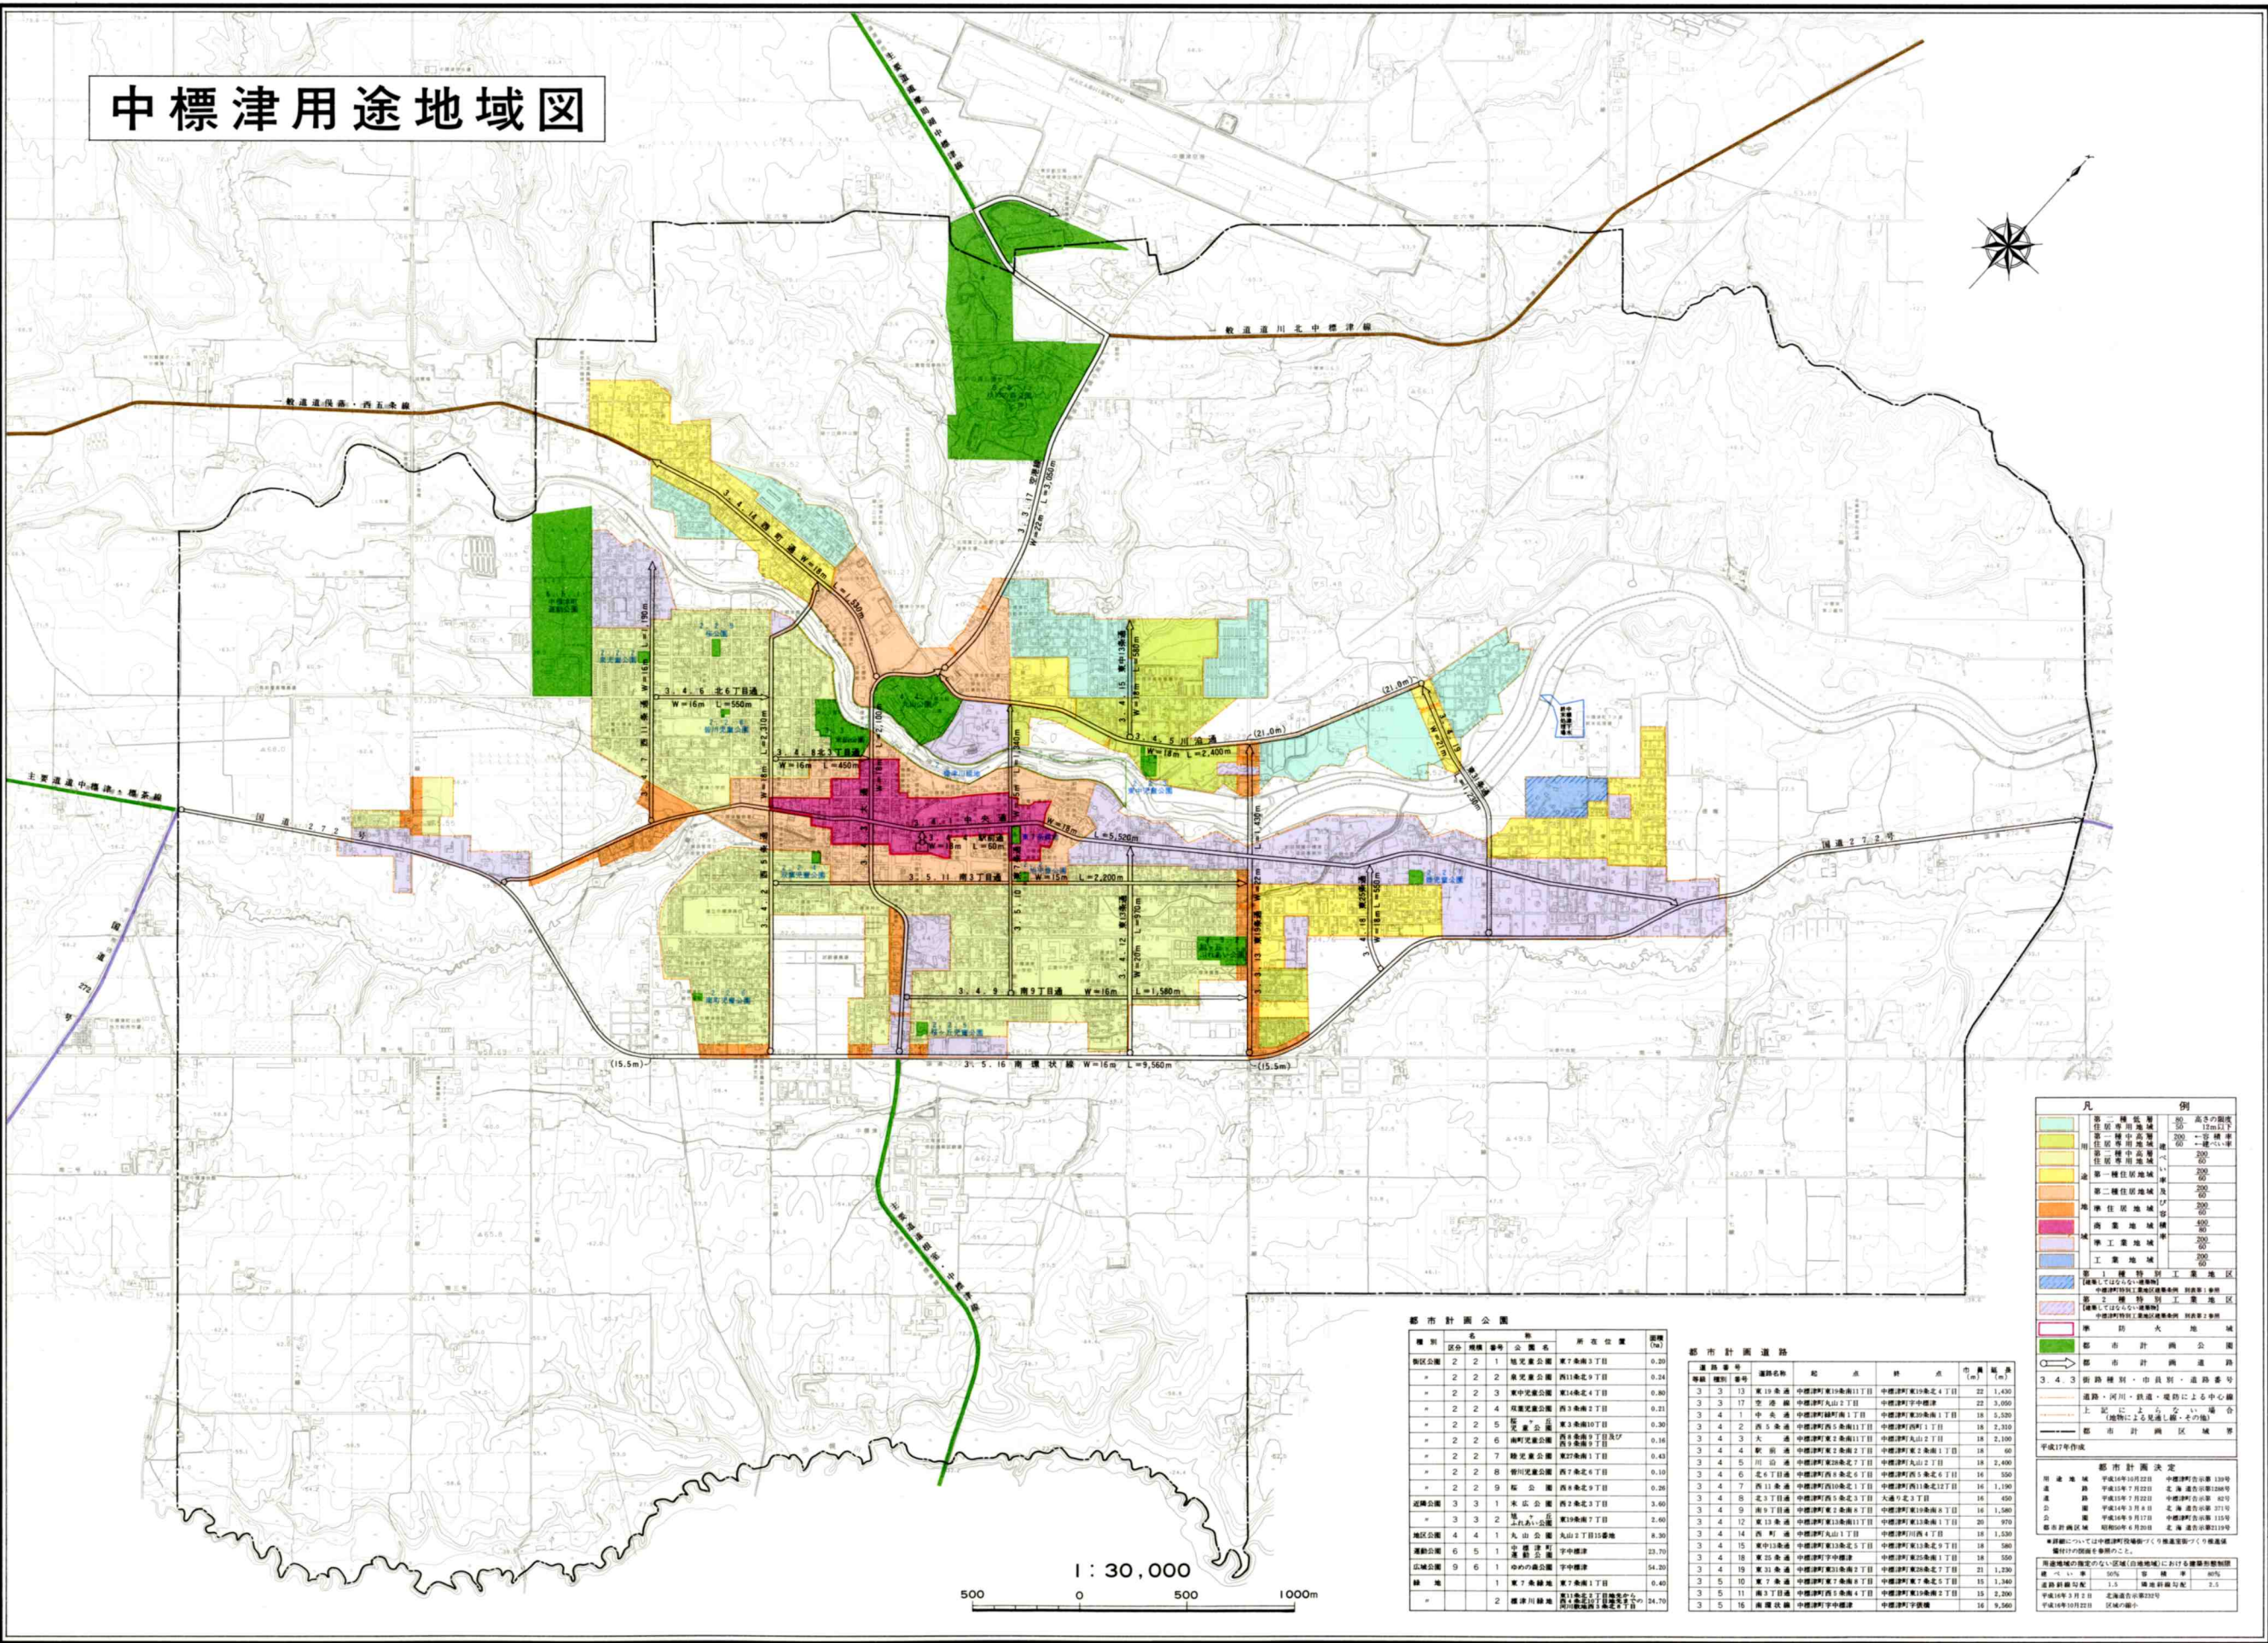

凡例	
[Green]	第一種住宅地域
[Yellow]	第二種住宅地域
[Orange]	第三種住宅地域
[Light Green]	第一種商業地域
[Light Blue]	第二種商業地域
[Pink]	工業地域
[Blue]	第一種工業地域
[Dark Blue]	第二種工業地域
[Red]	特別用途地域
[Purple]	都市計画公園
[Black]	都市計画道路
[Red]	市道
[Blue]	河川
[Green]	緑地
[Black]	境界線

種別	区分	種別	公園名	所在地	面積 (㎡)	
緑地公園	2	2	1	旭光公園	東7条南3丁目	0.20
	2	2	2	旭光公園	西11条北9丁目	0.24
	2	2	3	旭光公園	東14条北4丁目	0.80
	2	2	4	旭光公園	西3条南2丁目	0.31
	2	2	5	旭光公園	東3条南10丁目	0.30
	2	2	6	旭光公園	西4条南2丁目及び西4条南3丁目	0.14
	2	2	7	旭光公園	東27条南1丁目	0.43
	2	2	8	旭光公園	西7条北4丁目	0.10
	2	2	9	旭光公園	西9条北9丁目	0.26
近隣公園	3	3	1	旭光公園	西7条北3丁目	3.60
	3	3	2	旭光公園	西13条南2丁目	2.60
地区公園	4	4	1	旭光公園	北10丁目15番南	8.30
運動公園	6	6	5	旭光公園	字中標津	23.70
広域公園	9	9	1	旭光公園	字中標津	54.30
緑地			1	旭光公園	東7条南1丁目	0.40
			2	旭光公園	東14条北4丁目	24.70

種別	種別	道路名称	起点	終点	中線延長 (m)	幅員 (m)	
3	3	13	東13条通	中標津町東13条北11丁目	中標津町東13条北4丁目	22	1,400
3	3	17	西17条通	中標津町西17条北2丁目	中標津町字中標津	22	3,000
3	4	1	中央通	中標津町東11丁目	中標津町東20条南1丁目	18	3,520
3	4	2	西5条通	中標津町西5条北11丁目	中標津町西11丁目	18	2,310
3	4	3	大通	中標津町東2条北11丁目	中標津町東11条北2丁目	18	2,100
3	4	4	駅前通	中標津町東2条北2丁目	中標津町東2条南1丁目	18	60
3	4	5	西10条通	中標津町西10条北2丁目	中標津町西10条北2丁目	18	2,480
3	4	6	北4丁目通	中標津町東9条北6丁目	中標津町東11条北6丁目	18	550
3	4	7	西11条通	中標津町西11条北1丁目	中標津町西11条北12丁目	14	1,190
3	4	8	北3丁目通	中標津町東5条北3丁目	大通り北3丁目	18	490
3	4	9	南9丁目通	中標津町東2条南9丁目	中標津町東19条南9丁目	16	1,580
3	4	12	東13条通	中標津町東13条北11丁目	中標津町東13条南1丁目	20	970
3	4	14	東14条通	中標津町東14条北1丁目	中標津町東14条北7丁目	18	1,530
3	4	15	東15条通	中標津町東15条北5丁目	中標津町東15条北9丁目	18	580
3	4	18	東25条通	中標津町字中標津	中標津町東25条北1丁目	18	550
3	4	19	東31条通	中標津町東31条北2丁目	中標津町東31条北5丁目	21	1,230
3	5	10	東7条通	中標津町東7条南2丁目	中標津町東7条南5丁目	15	1,340
3	5	11	東7丁目通	中標津町東7条南6丁目	中標津町東7条南8丁目	15	2,290
3	5	16	南16条通	中標津町南16条北1丁目	中標津町南16条北1丁目	18	9,380

平成17年作成

都市計画決定

旭光公園 平成16年10月22日 中標津町告示第139号

大通り 平成16年7月22日 北海道告示第138号

駅前通 平成15年7月22日 中標津町告示第82号

西10条通 平成14年3月8日 北海道告示第271号

中央通 平成14年9月17日 中標津町告示第115号

旭光公園 昭和59年4月30日 北海道告示第1119号

※詳細については中標津町役場都市計画課までお問い合わせください。

商業地域の指定がない区域(自治体指定)は計画上商業地域として扱われます。

道路幅員 3.5m 30% 幅員 30%

道路幅員 4.5m 幅員 30%

平成16年3月2日 北海道告示第232号

平成16年10月22日 区域編成